

Klarstellungssatzung "Eichholzstraße" **vom 03.08.2015**

Aufgrund von Art. 23 der Gemeindeordnung für den Freistaat Bayern (GO) in der Fassung der Bekanntmachung vom 22. August 1998 (GVBl 1998, S. 796), zuletzt geändert durch § 2 Nr. 5 des Gesetzes vom 12.5.2015 (GVBl 2015, S. 82) und § 34 Abs. 4 Nr. 1 Baugesetzbuch (BauGB) in der Fassung der Bekanntmachung vom 23. September 2004 (BGBl. I S. 2414), zuletzt geändert durch Artikel 1 des Gesetzes vom 20. November 2014 (BGBl. I S. 1748) erlässt die Gemeinde Üchtelhausen folgende Satzung:

§ 1

Gebietsabgrenzung

Der im Zusammenhang bebaute Ortsteil an der Eichholzstraße in Üchtelhausen, Gemeindeteil Hesselbach, umfasst auch das Grundstück Fl.-Nr. 975 Gemarkung Hesselbach. Die südliche Grenze des im Zusammenhang bebauten Ortsteils an der Eichholzstraße zum Außenbereich hin ist im beiliegenden Lageplan vom 21.07.2015 dargestellt.

§ 2

Inkrafttreten

Die Satzung tritt mit ihrer Bekanntmachung in Kraft.

Üchtelhausen, 03.08.2015



Göbhardt
1. Bürgermeisterin






GEMEINDE Üchtelhausen

Datum: 21.07.2015

Anlage zur Klarstellungssatzung "Eichholzstraße" gem. § 34 Abs. 4 Nr. 1 BauGB

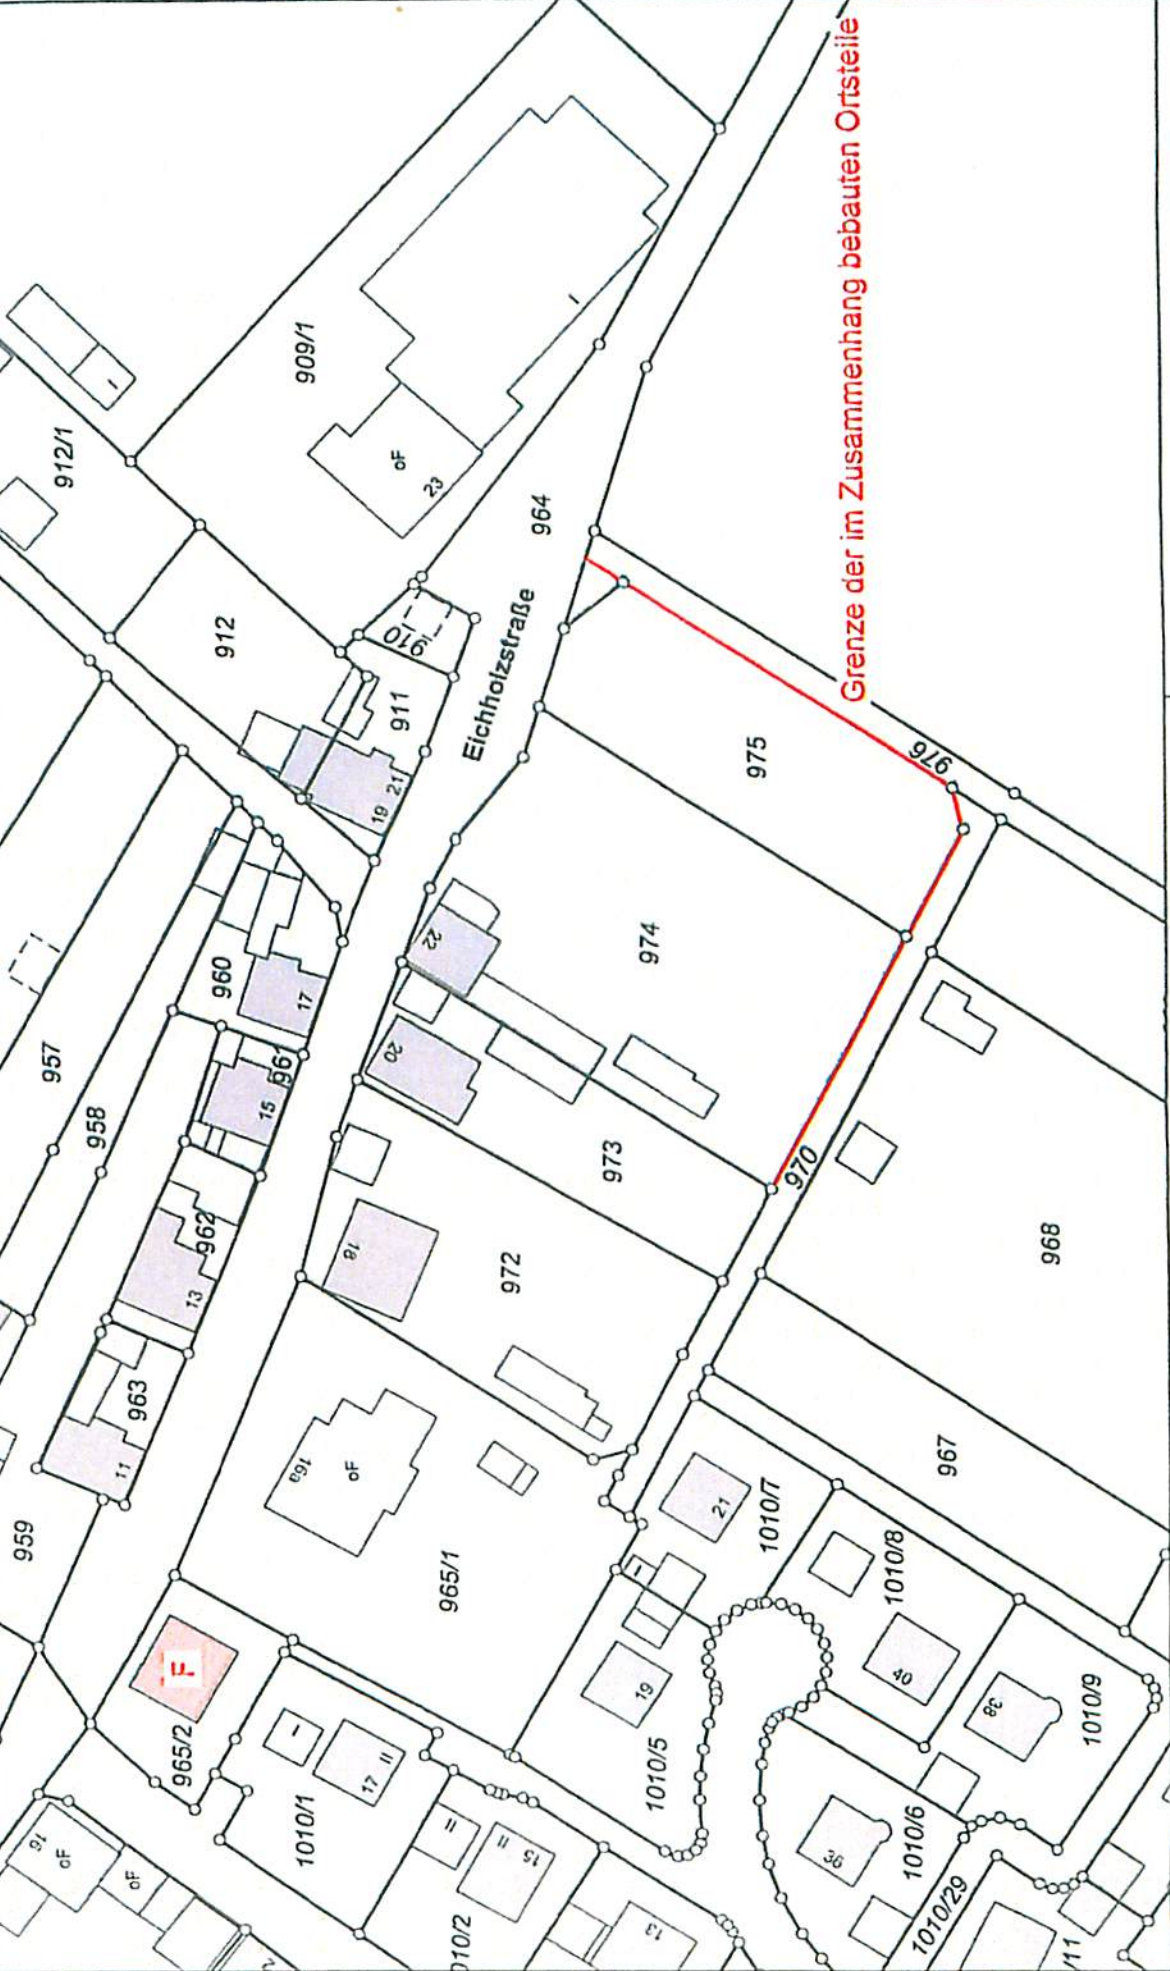

Grenze der im Zusammenhang bebauten Ortsteile



Maßstab = 1 : 1000

Der Ausdruck basiert auf Originaldaten des VA. Eine Ableitung des amtlichen Katasterstandes ist nicht zulässig und ersetzt nicht den Katasterauszug.
Karte nicht zur Maßentnahme geeignet!
HINWEIS: Das Setzen von fehlenden Grenzzeichen aufgrund dieses Lageplans ist unzulässig!